




Planimetria piano terra

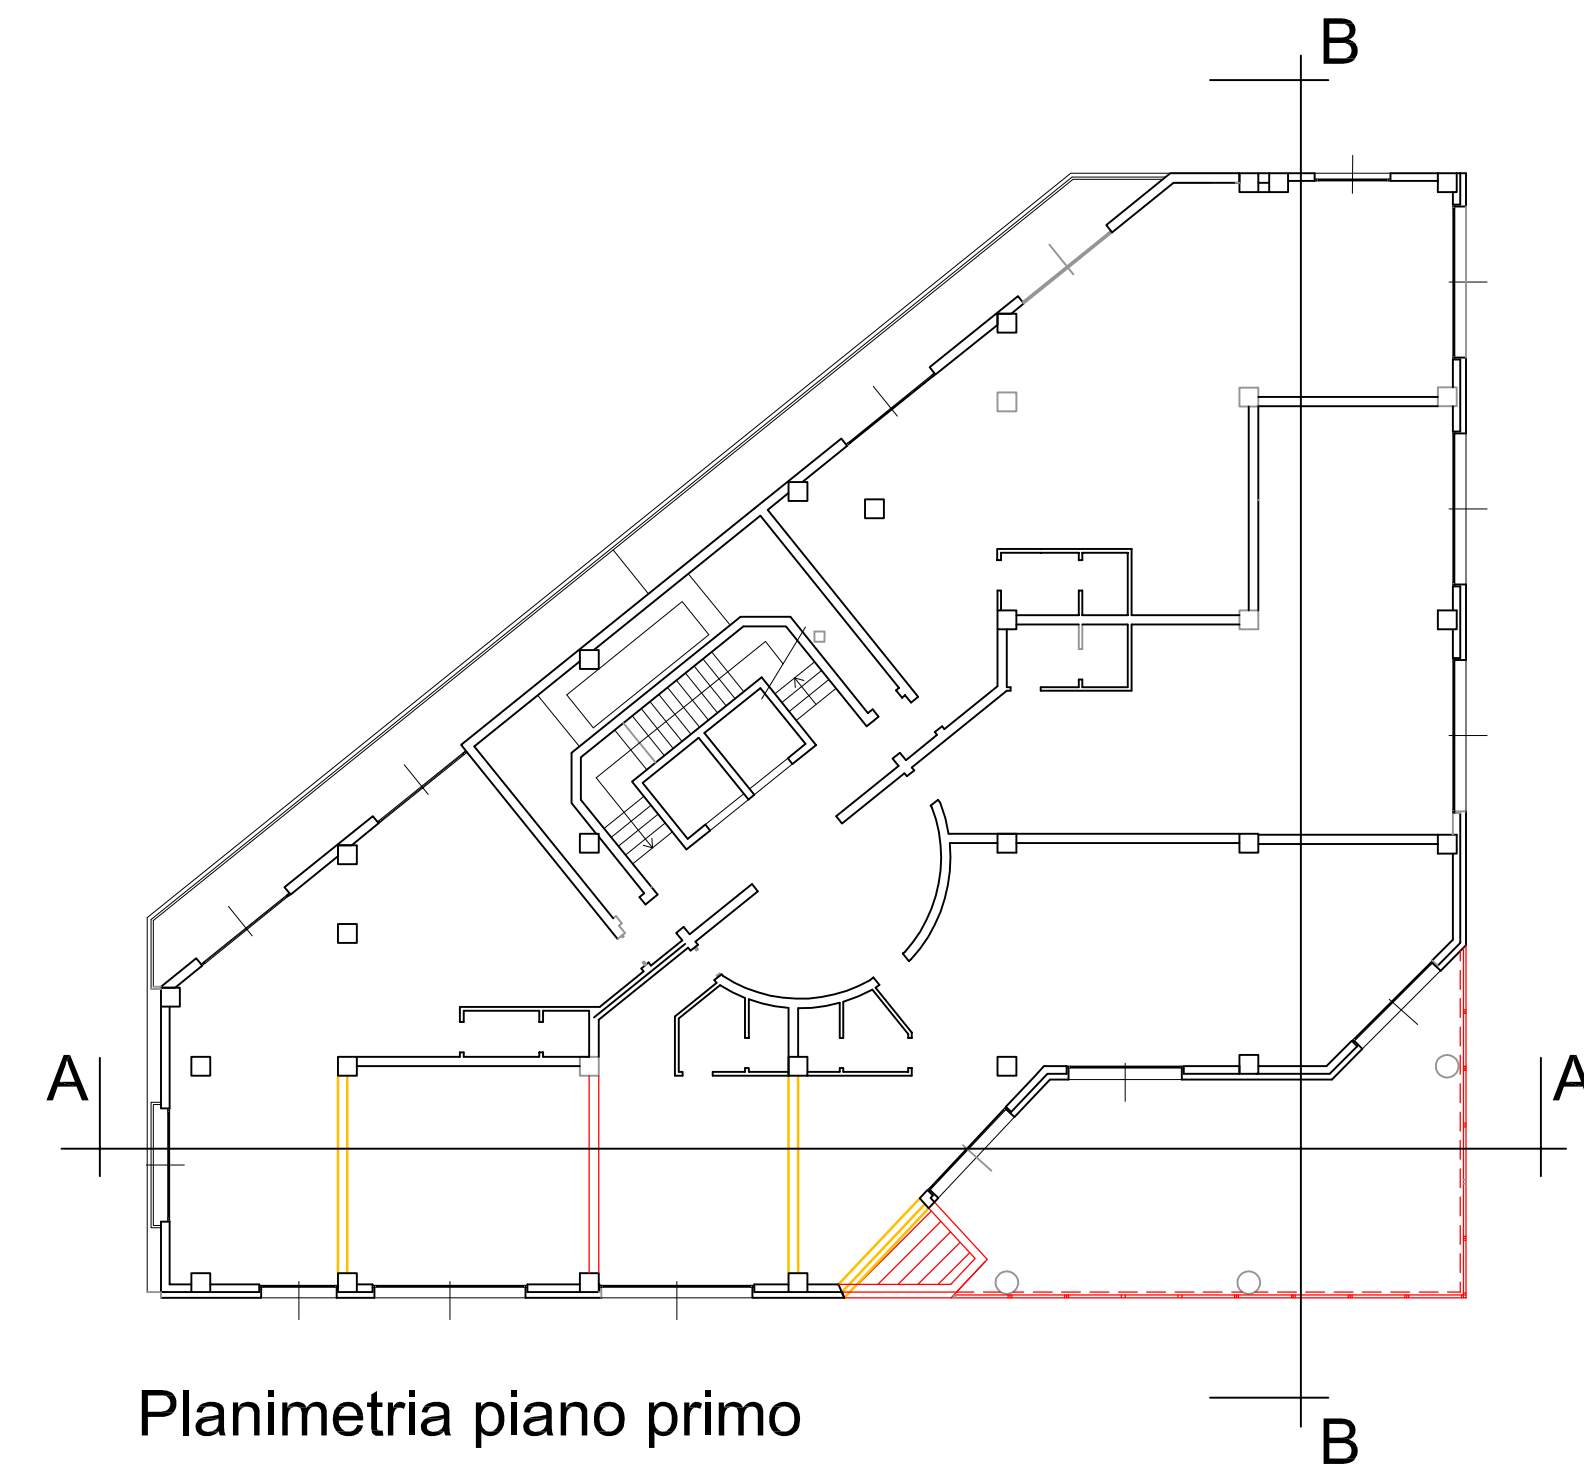


Planimetria piano primo

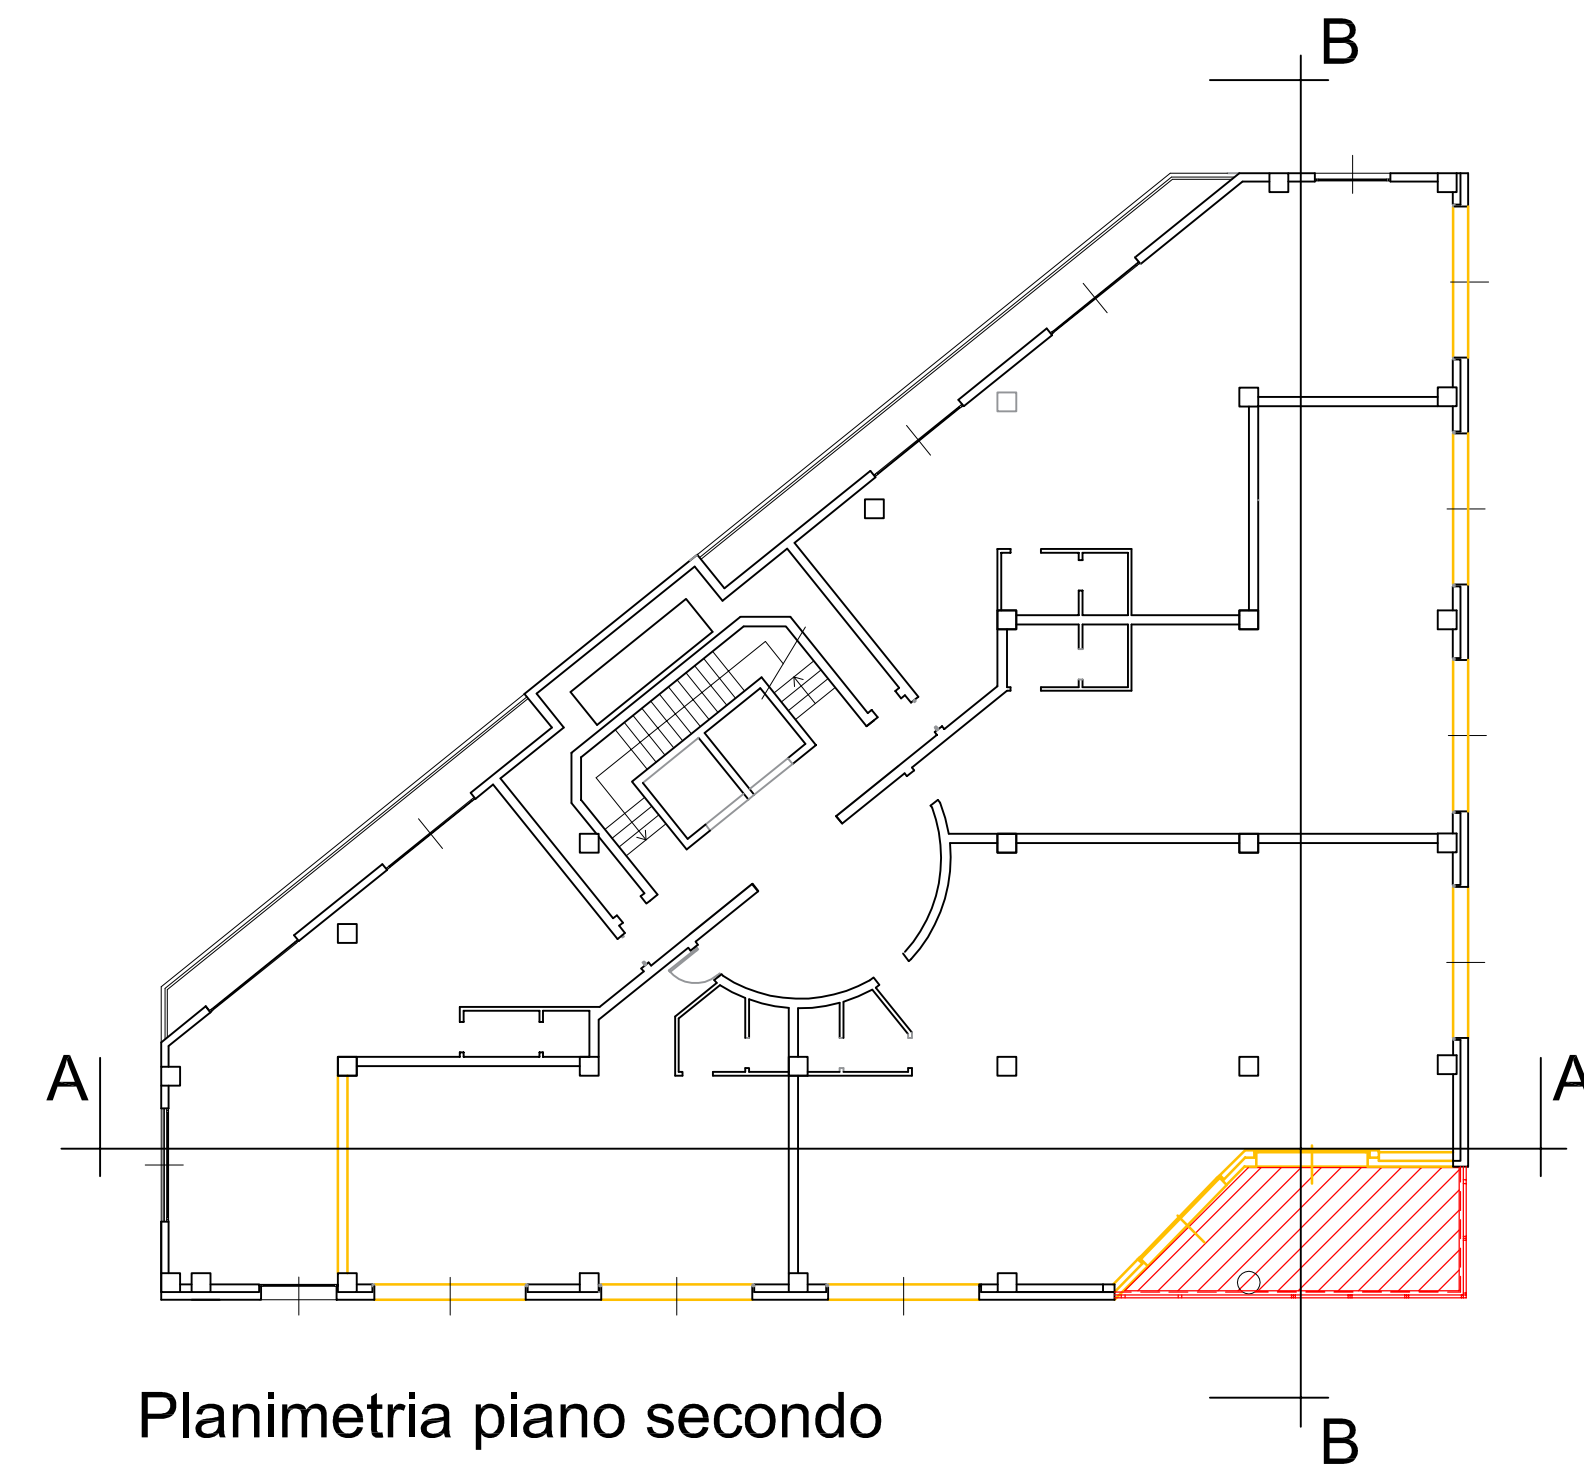


Planimetria piano secondo

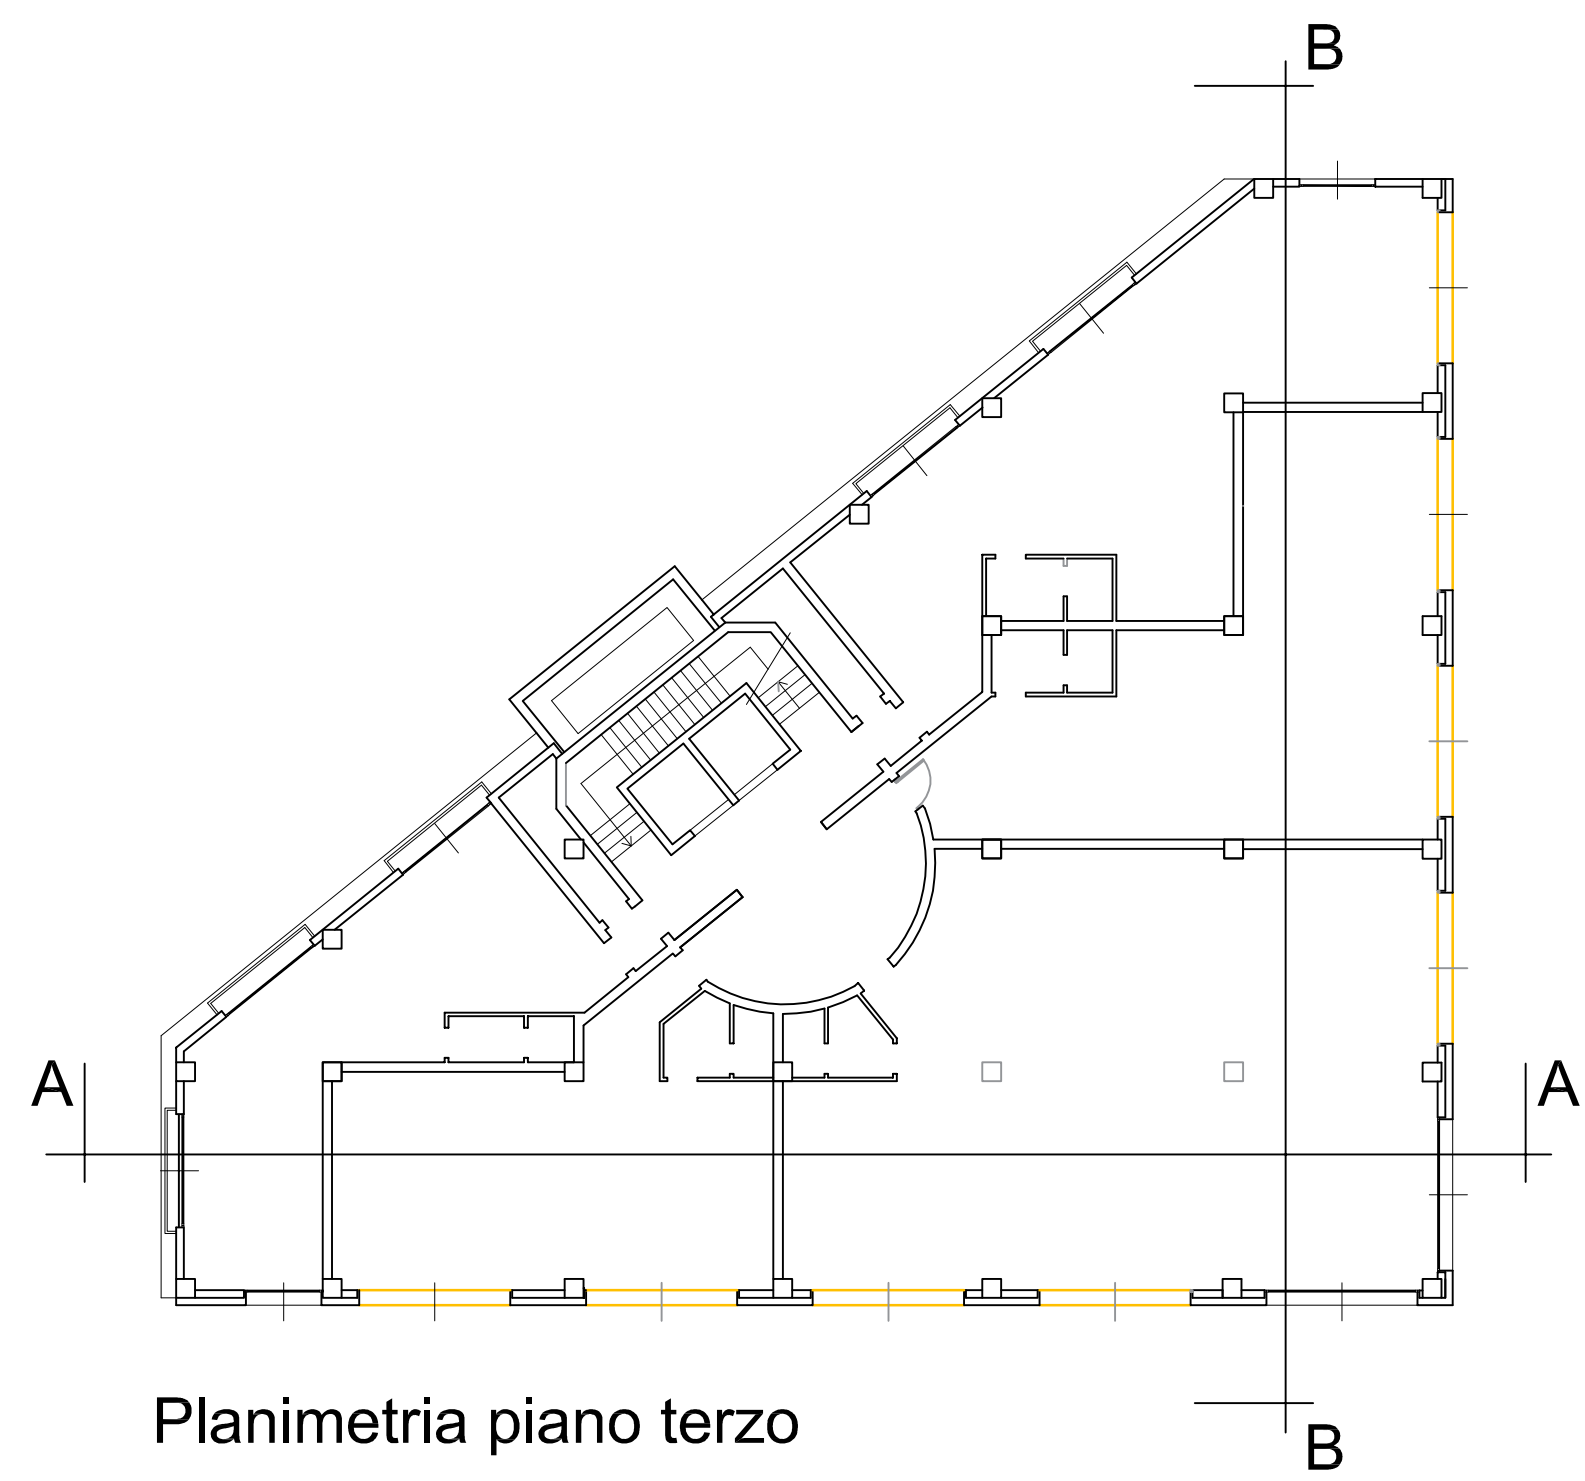


Planimetria piano terzo

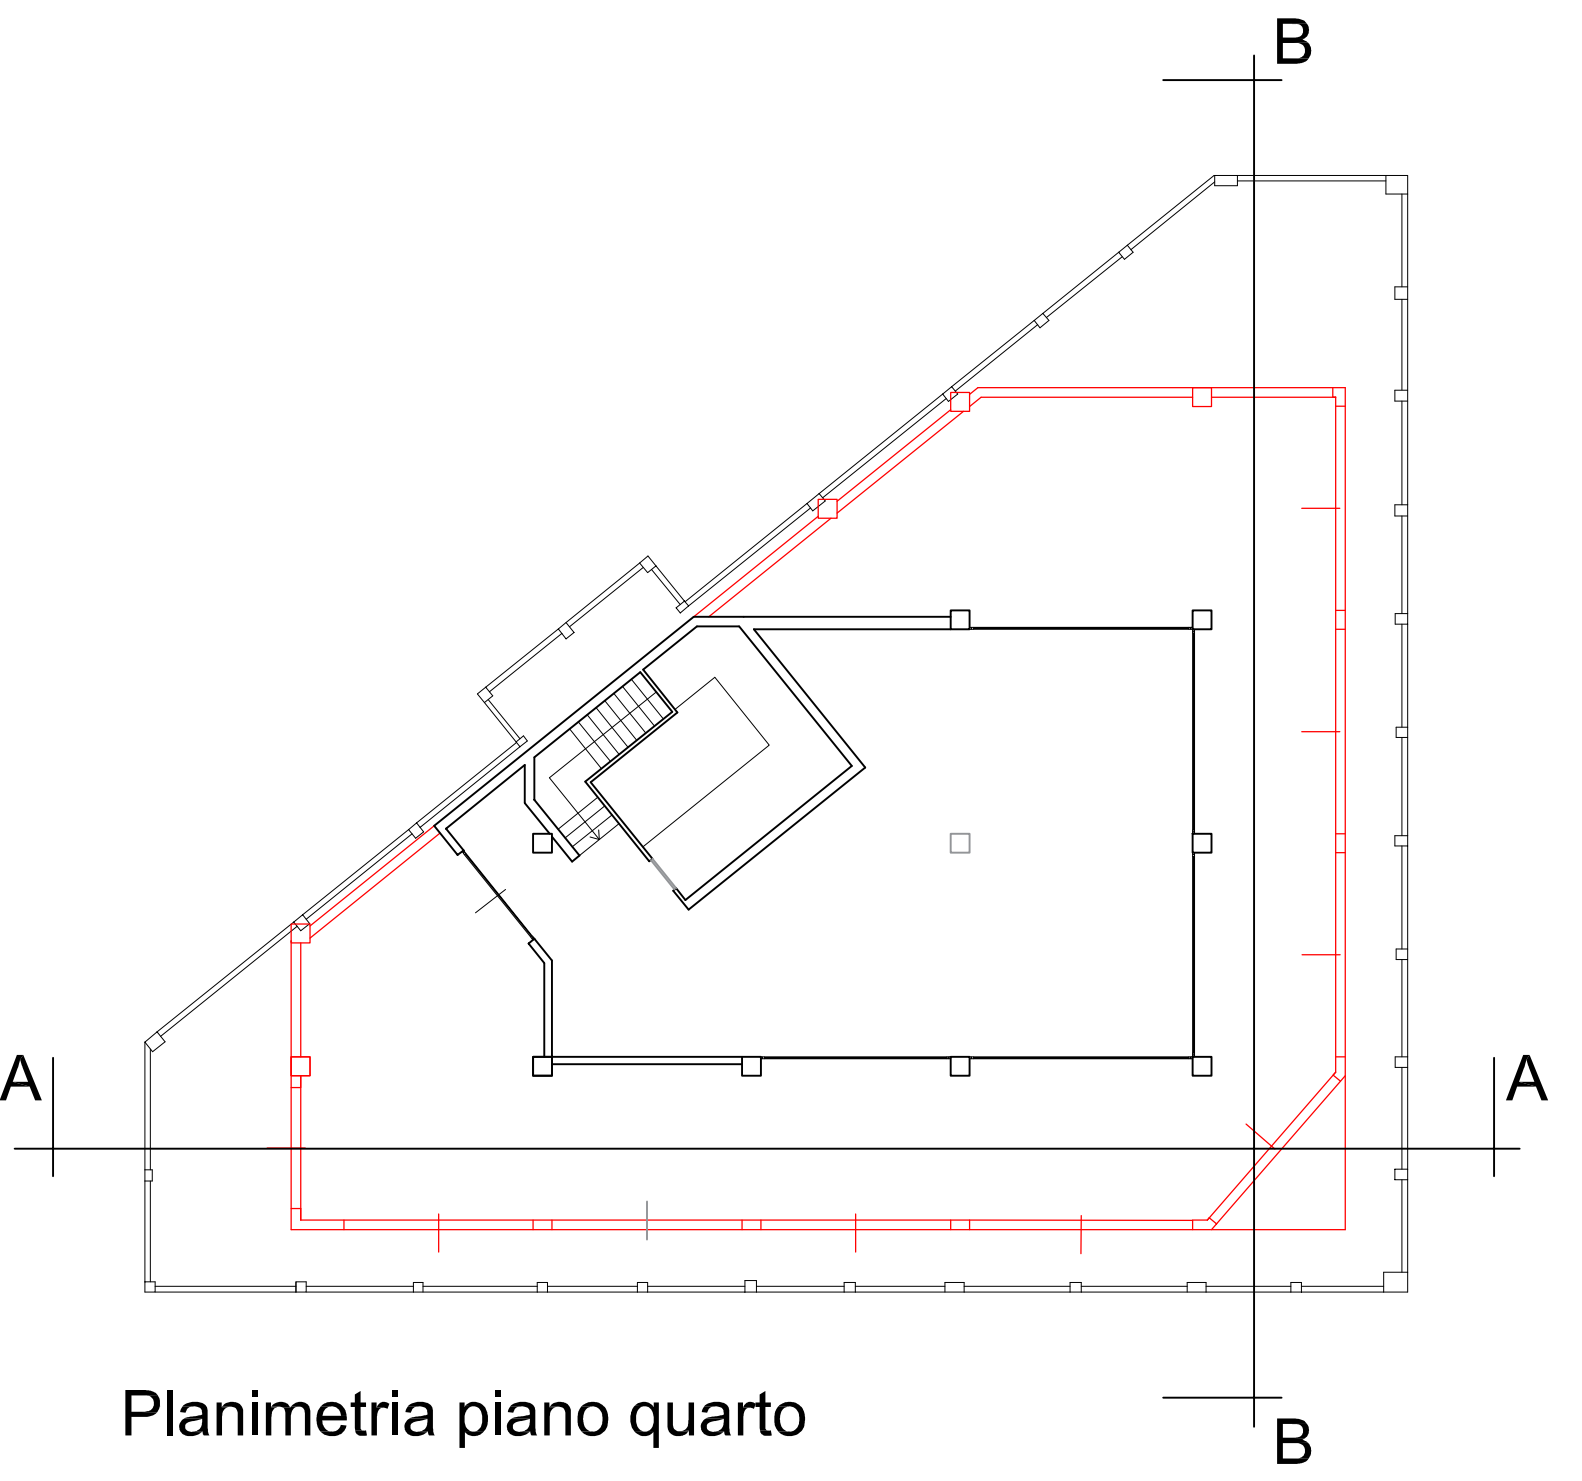


Planimetria piano quarto

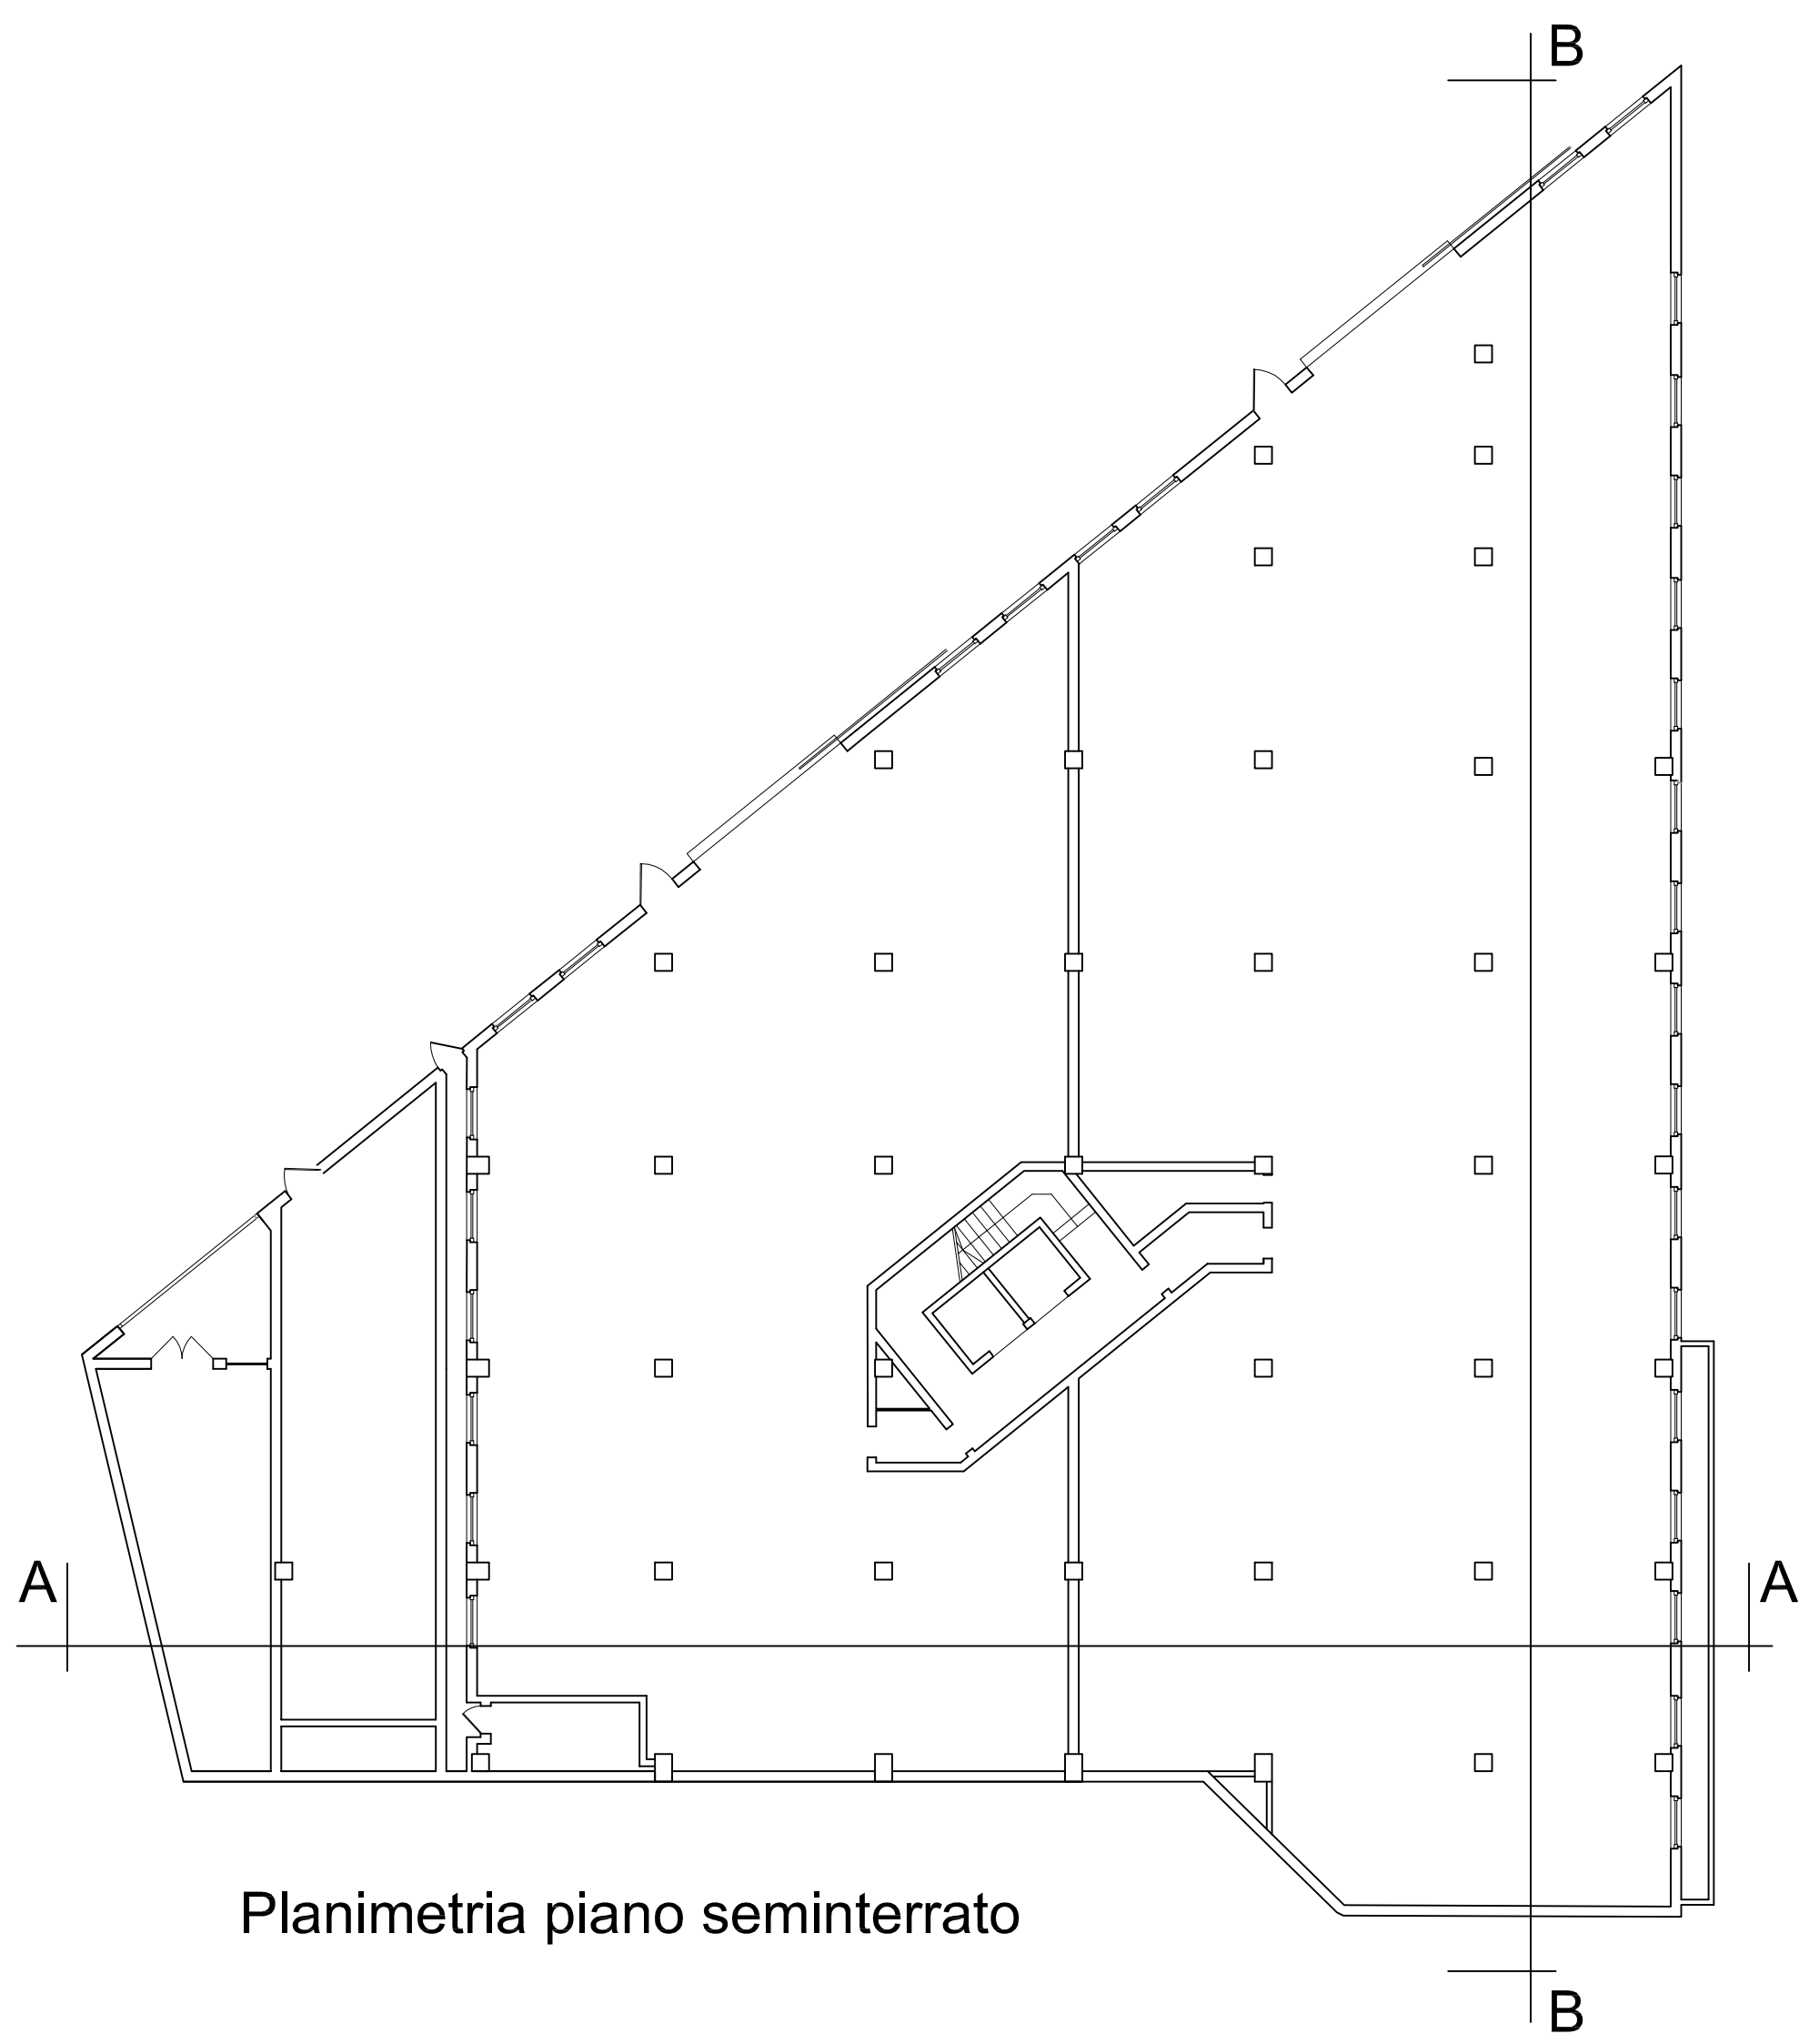

Planimetria piano seminterrato

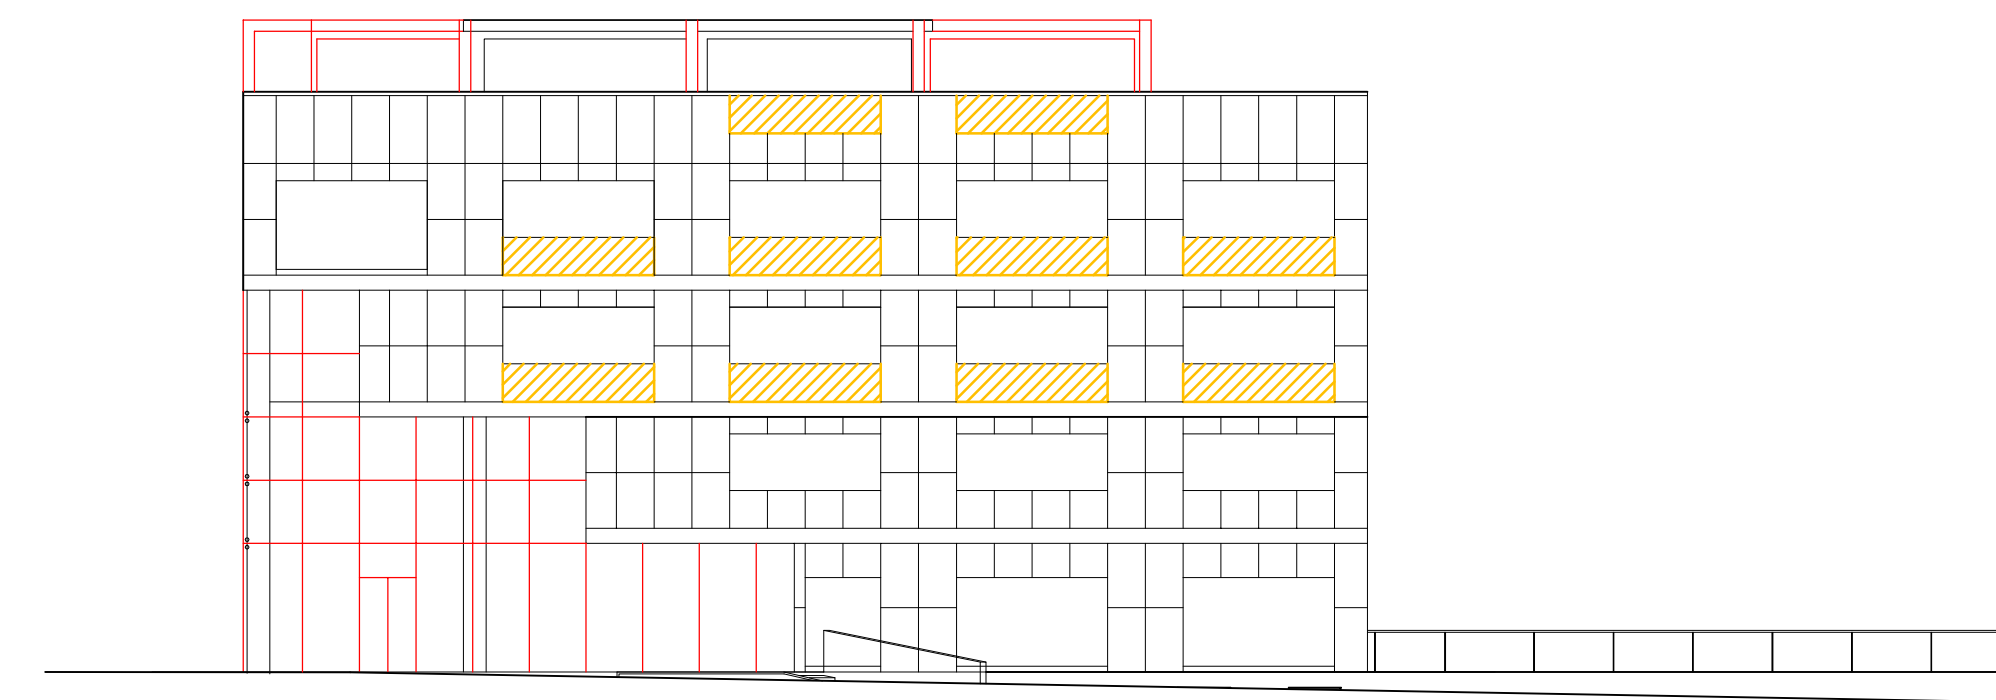


Prospetto nord

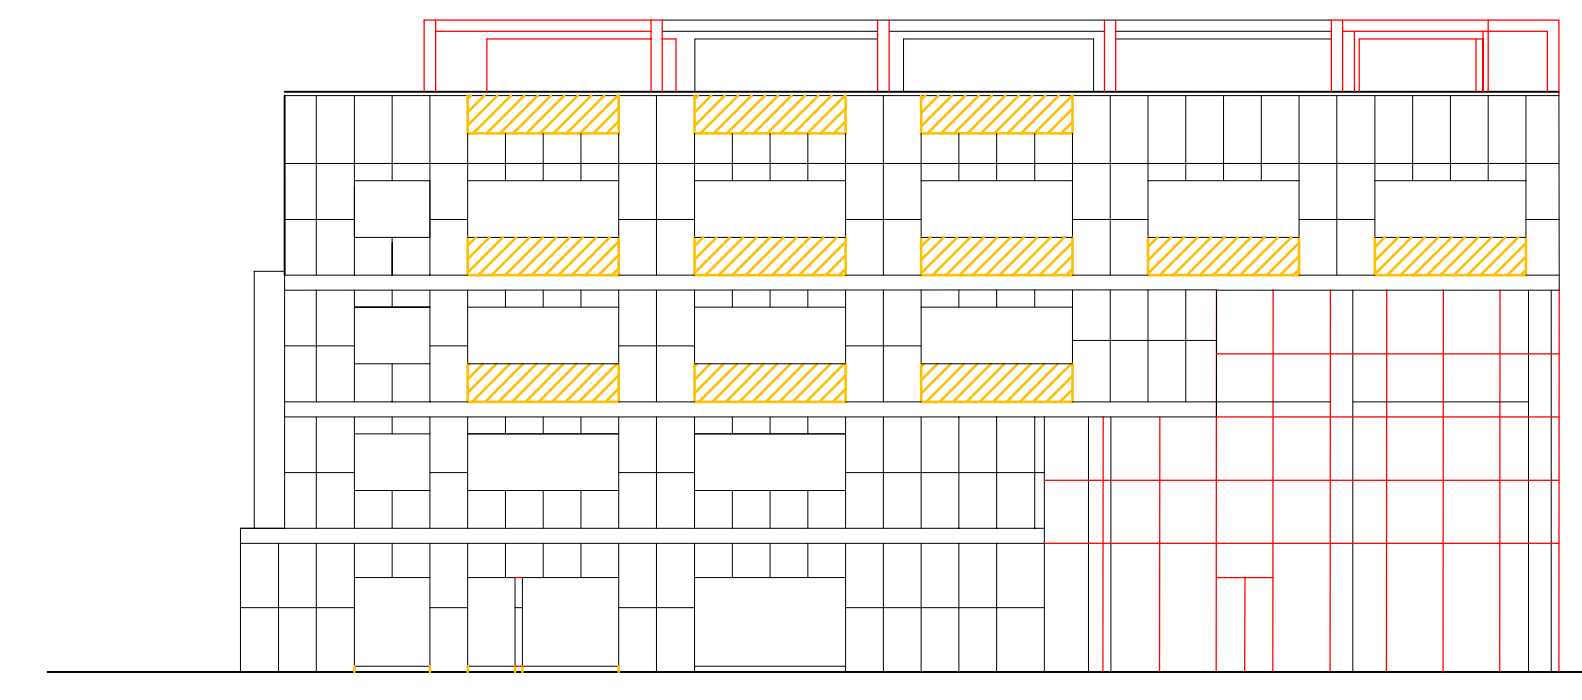


Prospetto est



Prospetto sud

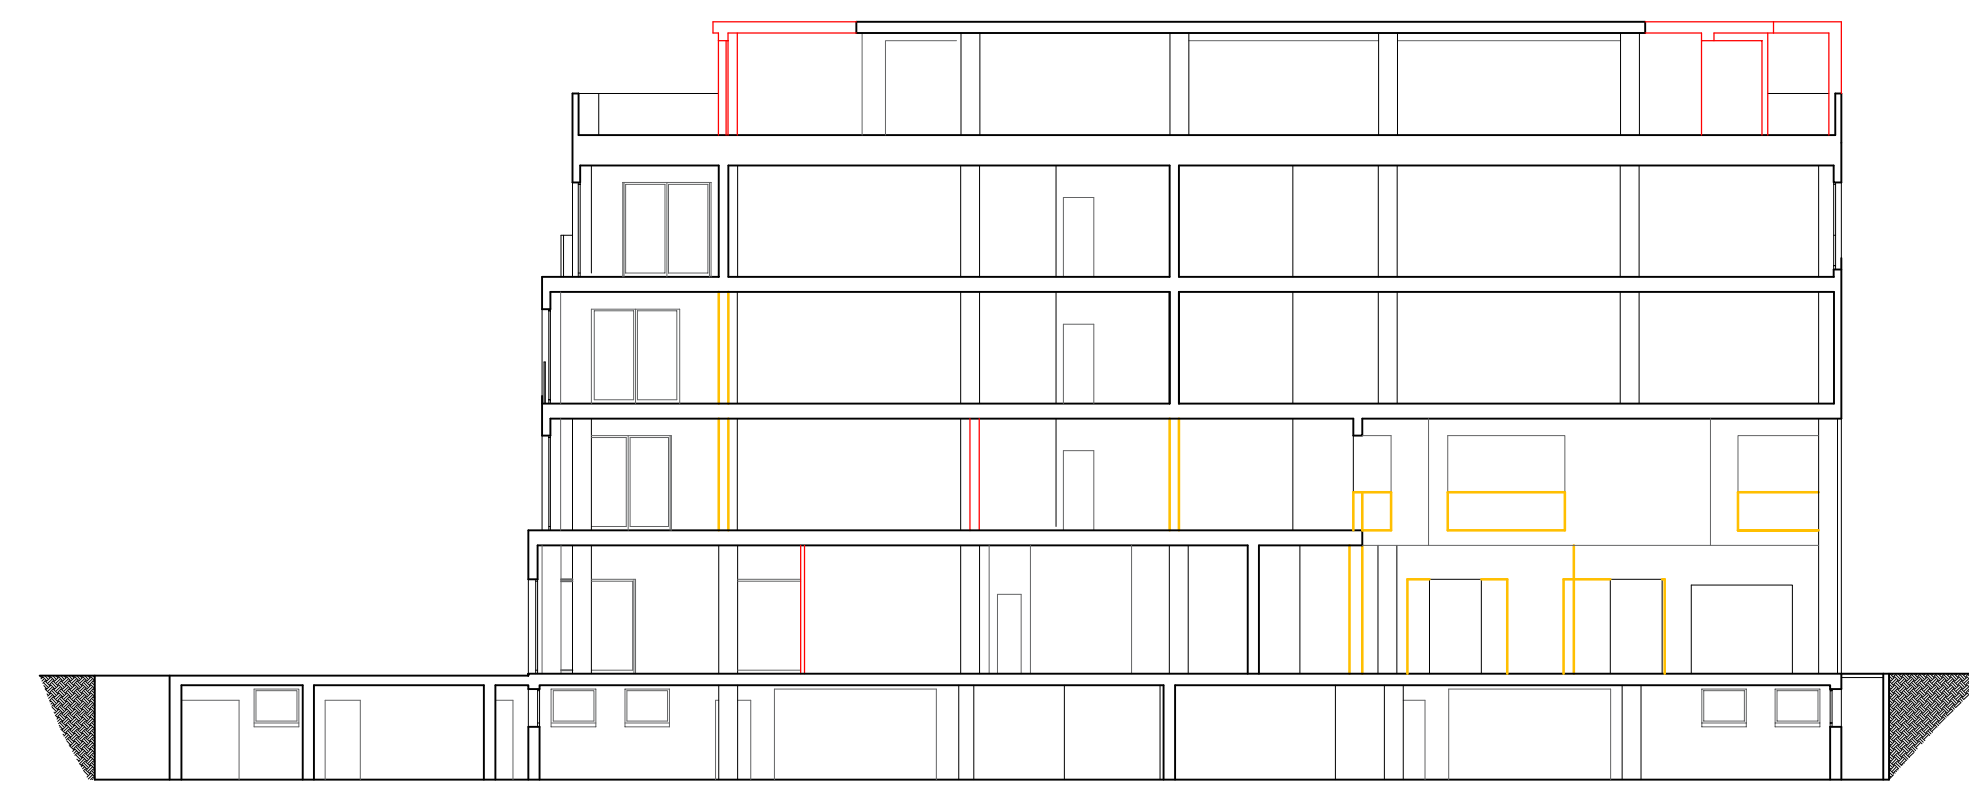

Sezione A - A

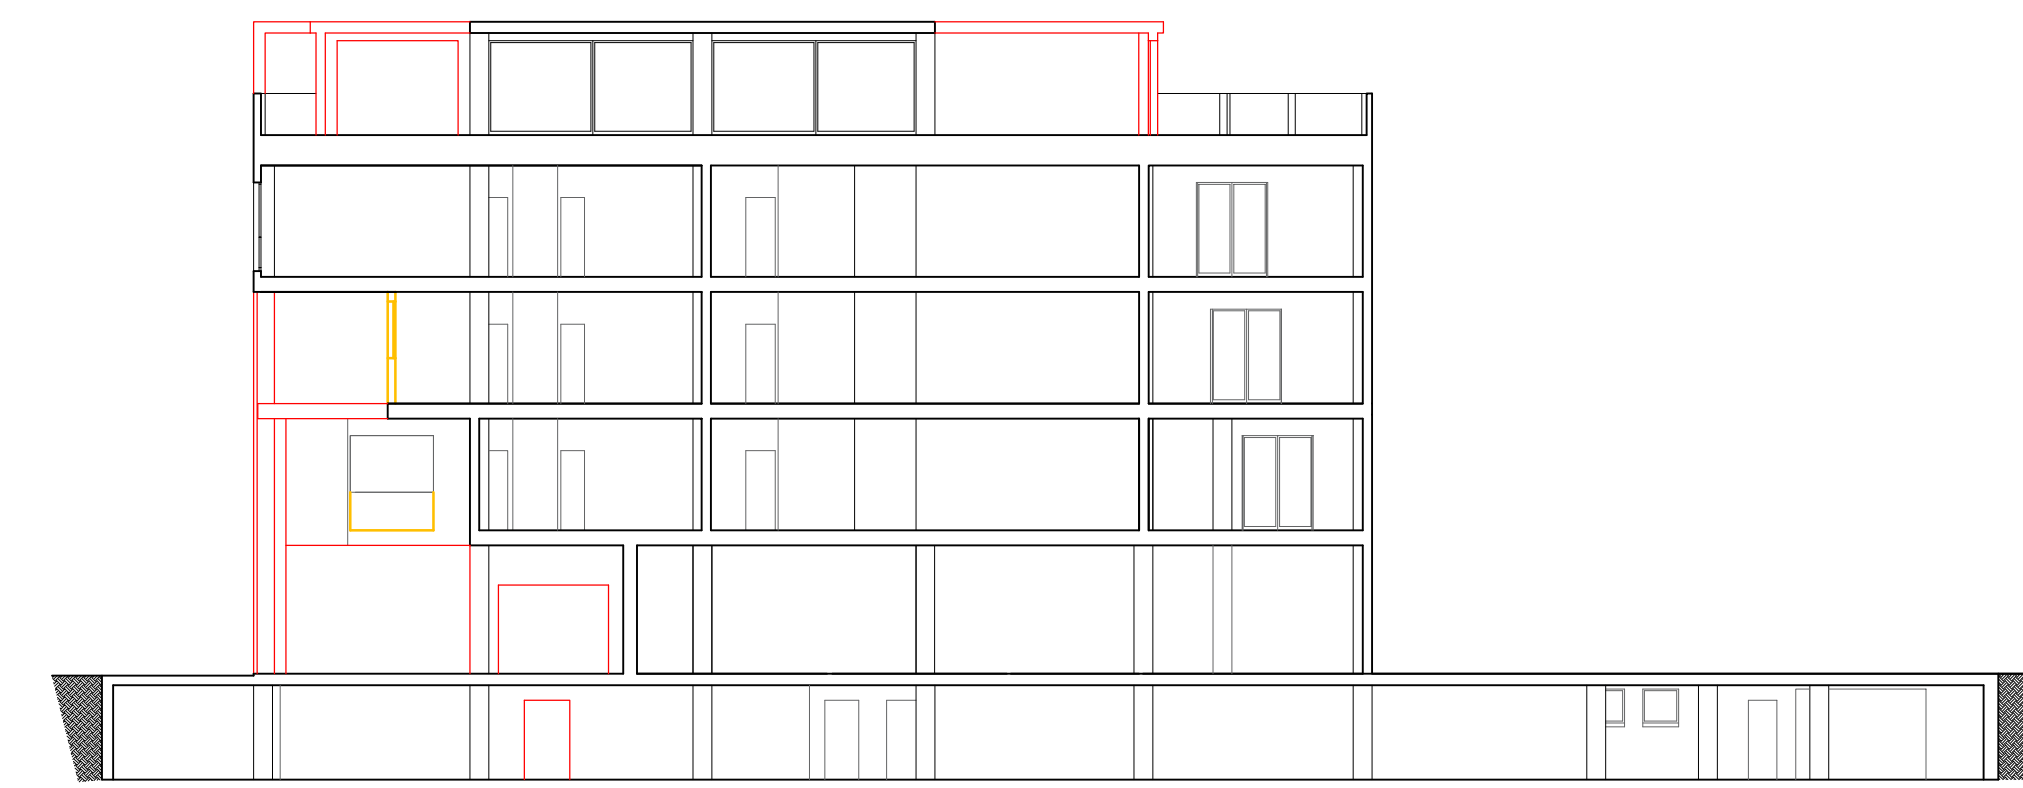

Sezione B - B

 Nuova opera
  Demolizioni

COMUNE DI CREMA	
REVISIONE	DATA
COMMITTENTE: GERUNDIO CENTER S.r.l.	
UBICAZIONE: Via Indipendenza angolo via Lago Gerundio	
DATI CATASTALI	
FG.21	PROGETTO:
MAP. 999	VARIANTE AL PIANO ATTUATIVO "LAGO GERUNDIO" APPROVATO IL 12/12/2005 DEL. 365/2005 E IN VARIANTE AL PGT VIGENTE
Stato comparativo	
Piante, prospetti e sezioni	
TAVOLA	SCALA
21	1:200
	DATA
	01/18
Architetto Carlo Schira	
Via XX Settembre, 21 - 26013 CREMA (CR)	
Mobile - +39 339 1255217 e-mail: c.schiramail@gmail.com	