


Sezione Stradale - scala 1/50

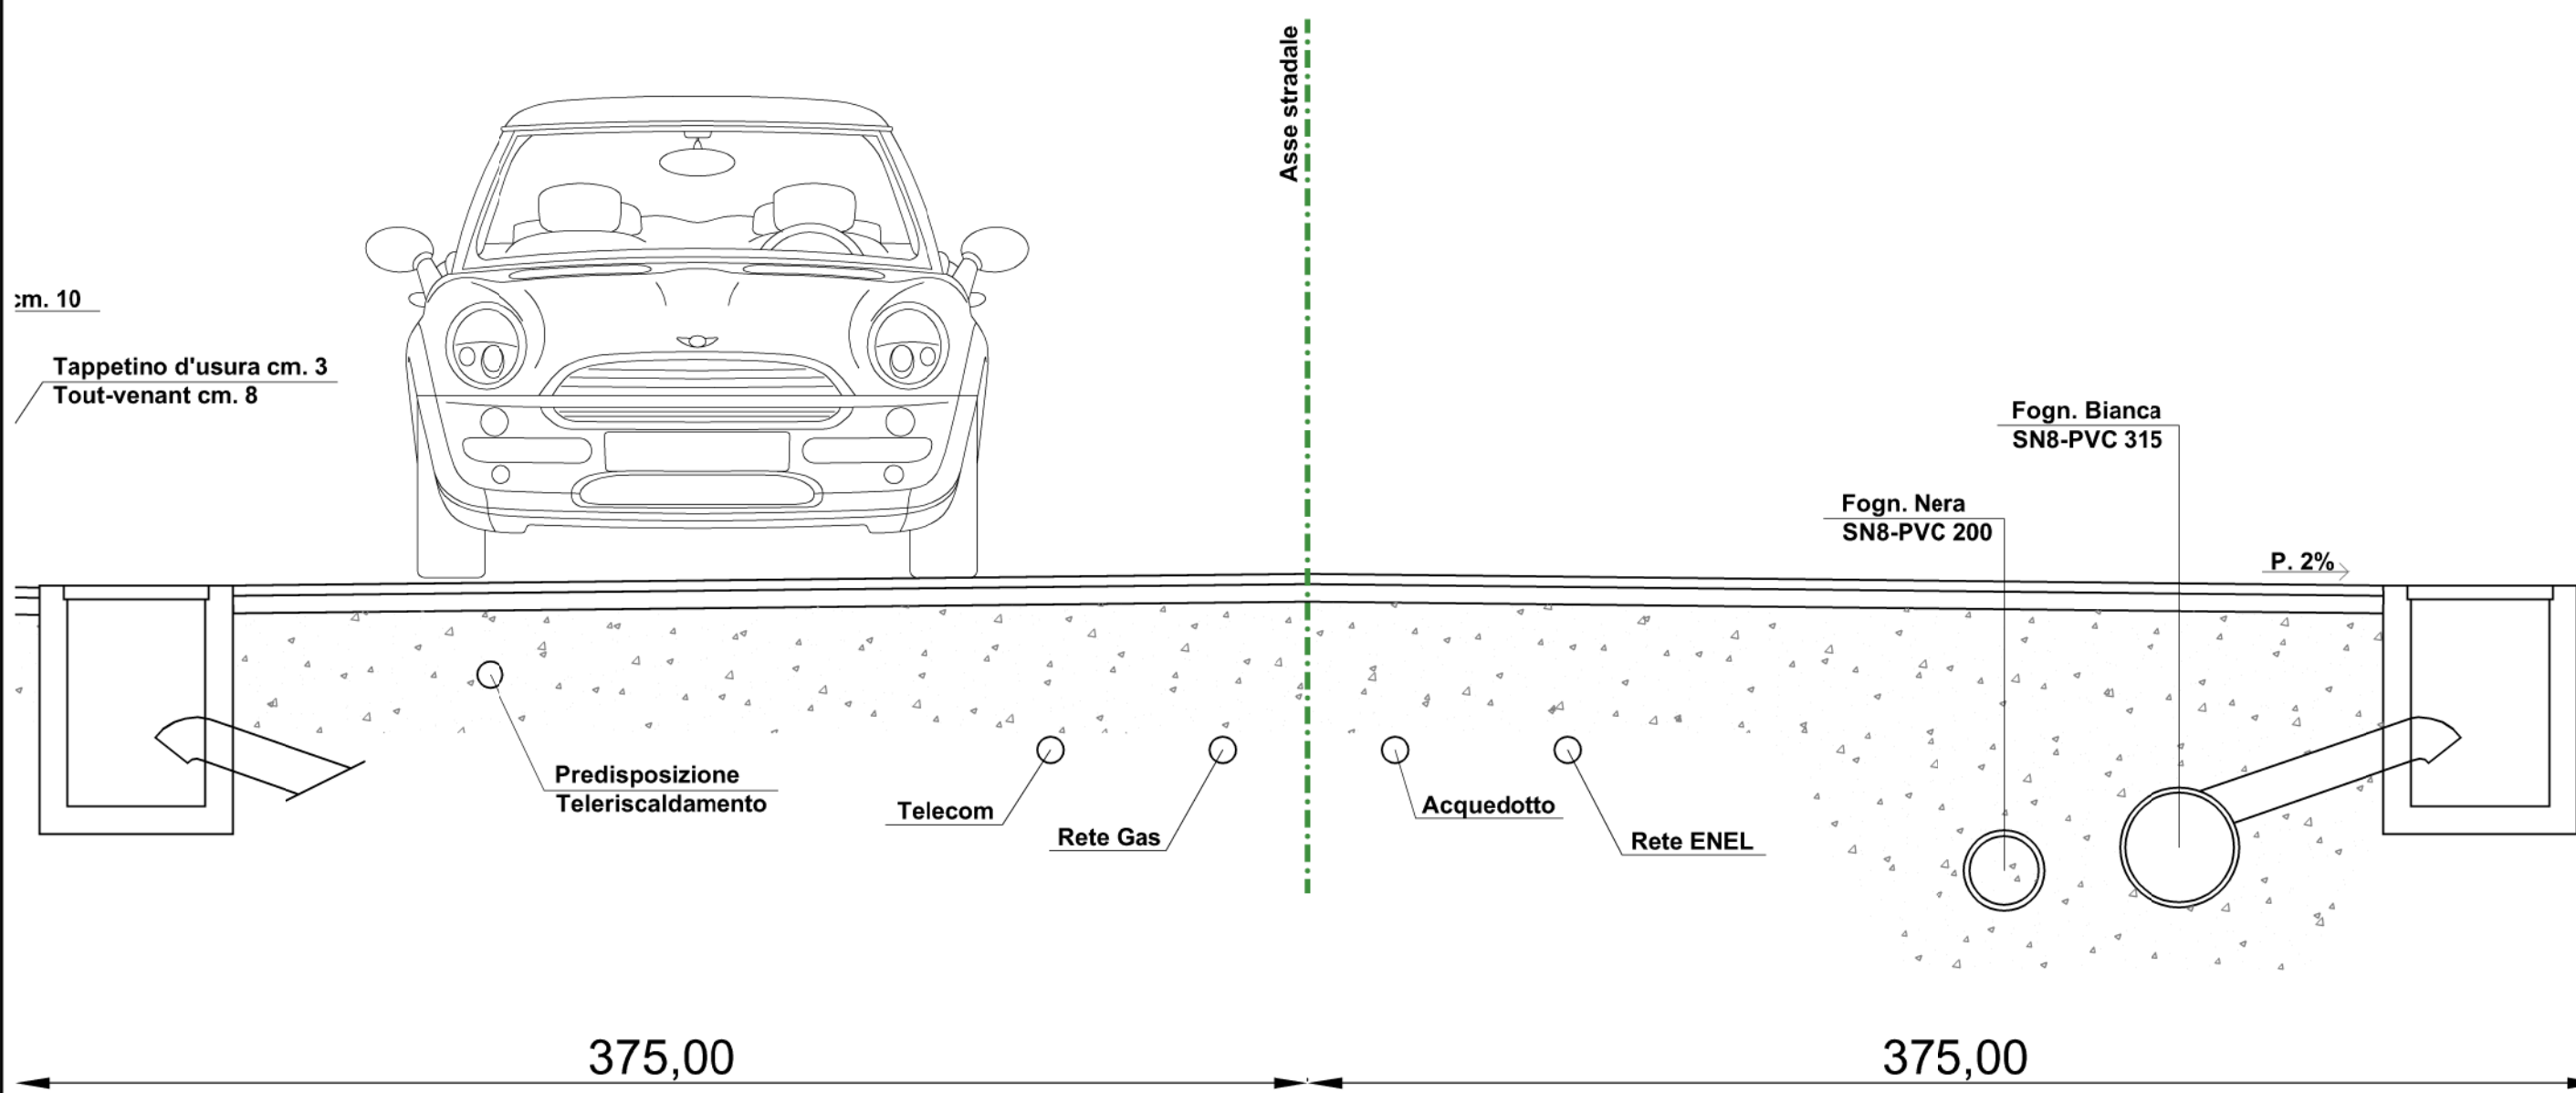

Particolare sottoservizi - scala 1/20

Dott. Arch. CAMILLO CUGINI Collaboratori: Arch. Andrea Gerola - Geom. Luca Delli Paoli - Geom. Marco Panelli Via Porzi n. 24 - Crema (CR) Tel/Fax 0373 250080 - E-mail architetto.cugini@gmail.com	
TAV. N:	5
TITOLO:	PROGRAMMA INTEGRATO DI INTERVENTO AMBITO DI TRASFORMAZIONE URBANA ATU 4 "VOLTINI" - SUBCOMPARTO 4.4
DATA:	01.07.2019
OGGETTO:	SEZIONE STRADALE
SCALA:	1/50 1/20
COMMITTENTE:	Sig.ri CERIOLI Dott.ssa SILVIA, CERIOLI Ing. MARIO e CERIOLI Ing. GIULIO
L'ESTENSORE	LA COMMITTENZA