


**PIANO INTEGRATO DI INTERVENTO ( P.I.I.)  
COMPARTO ATU.04 - SUBCOMPARTO 04.4  
via Carlo Urbino Crema (CR)**

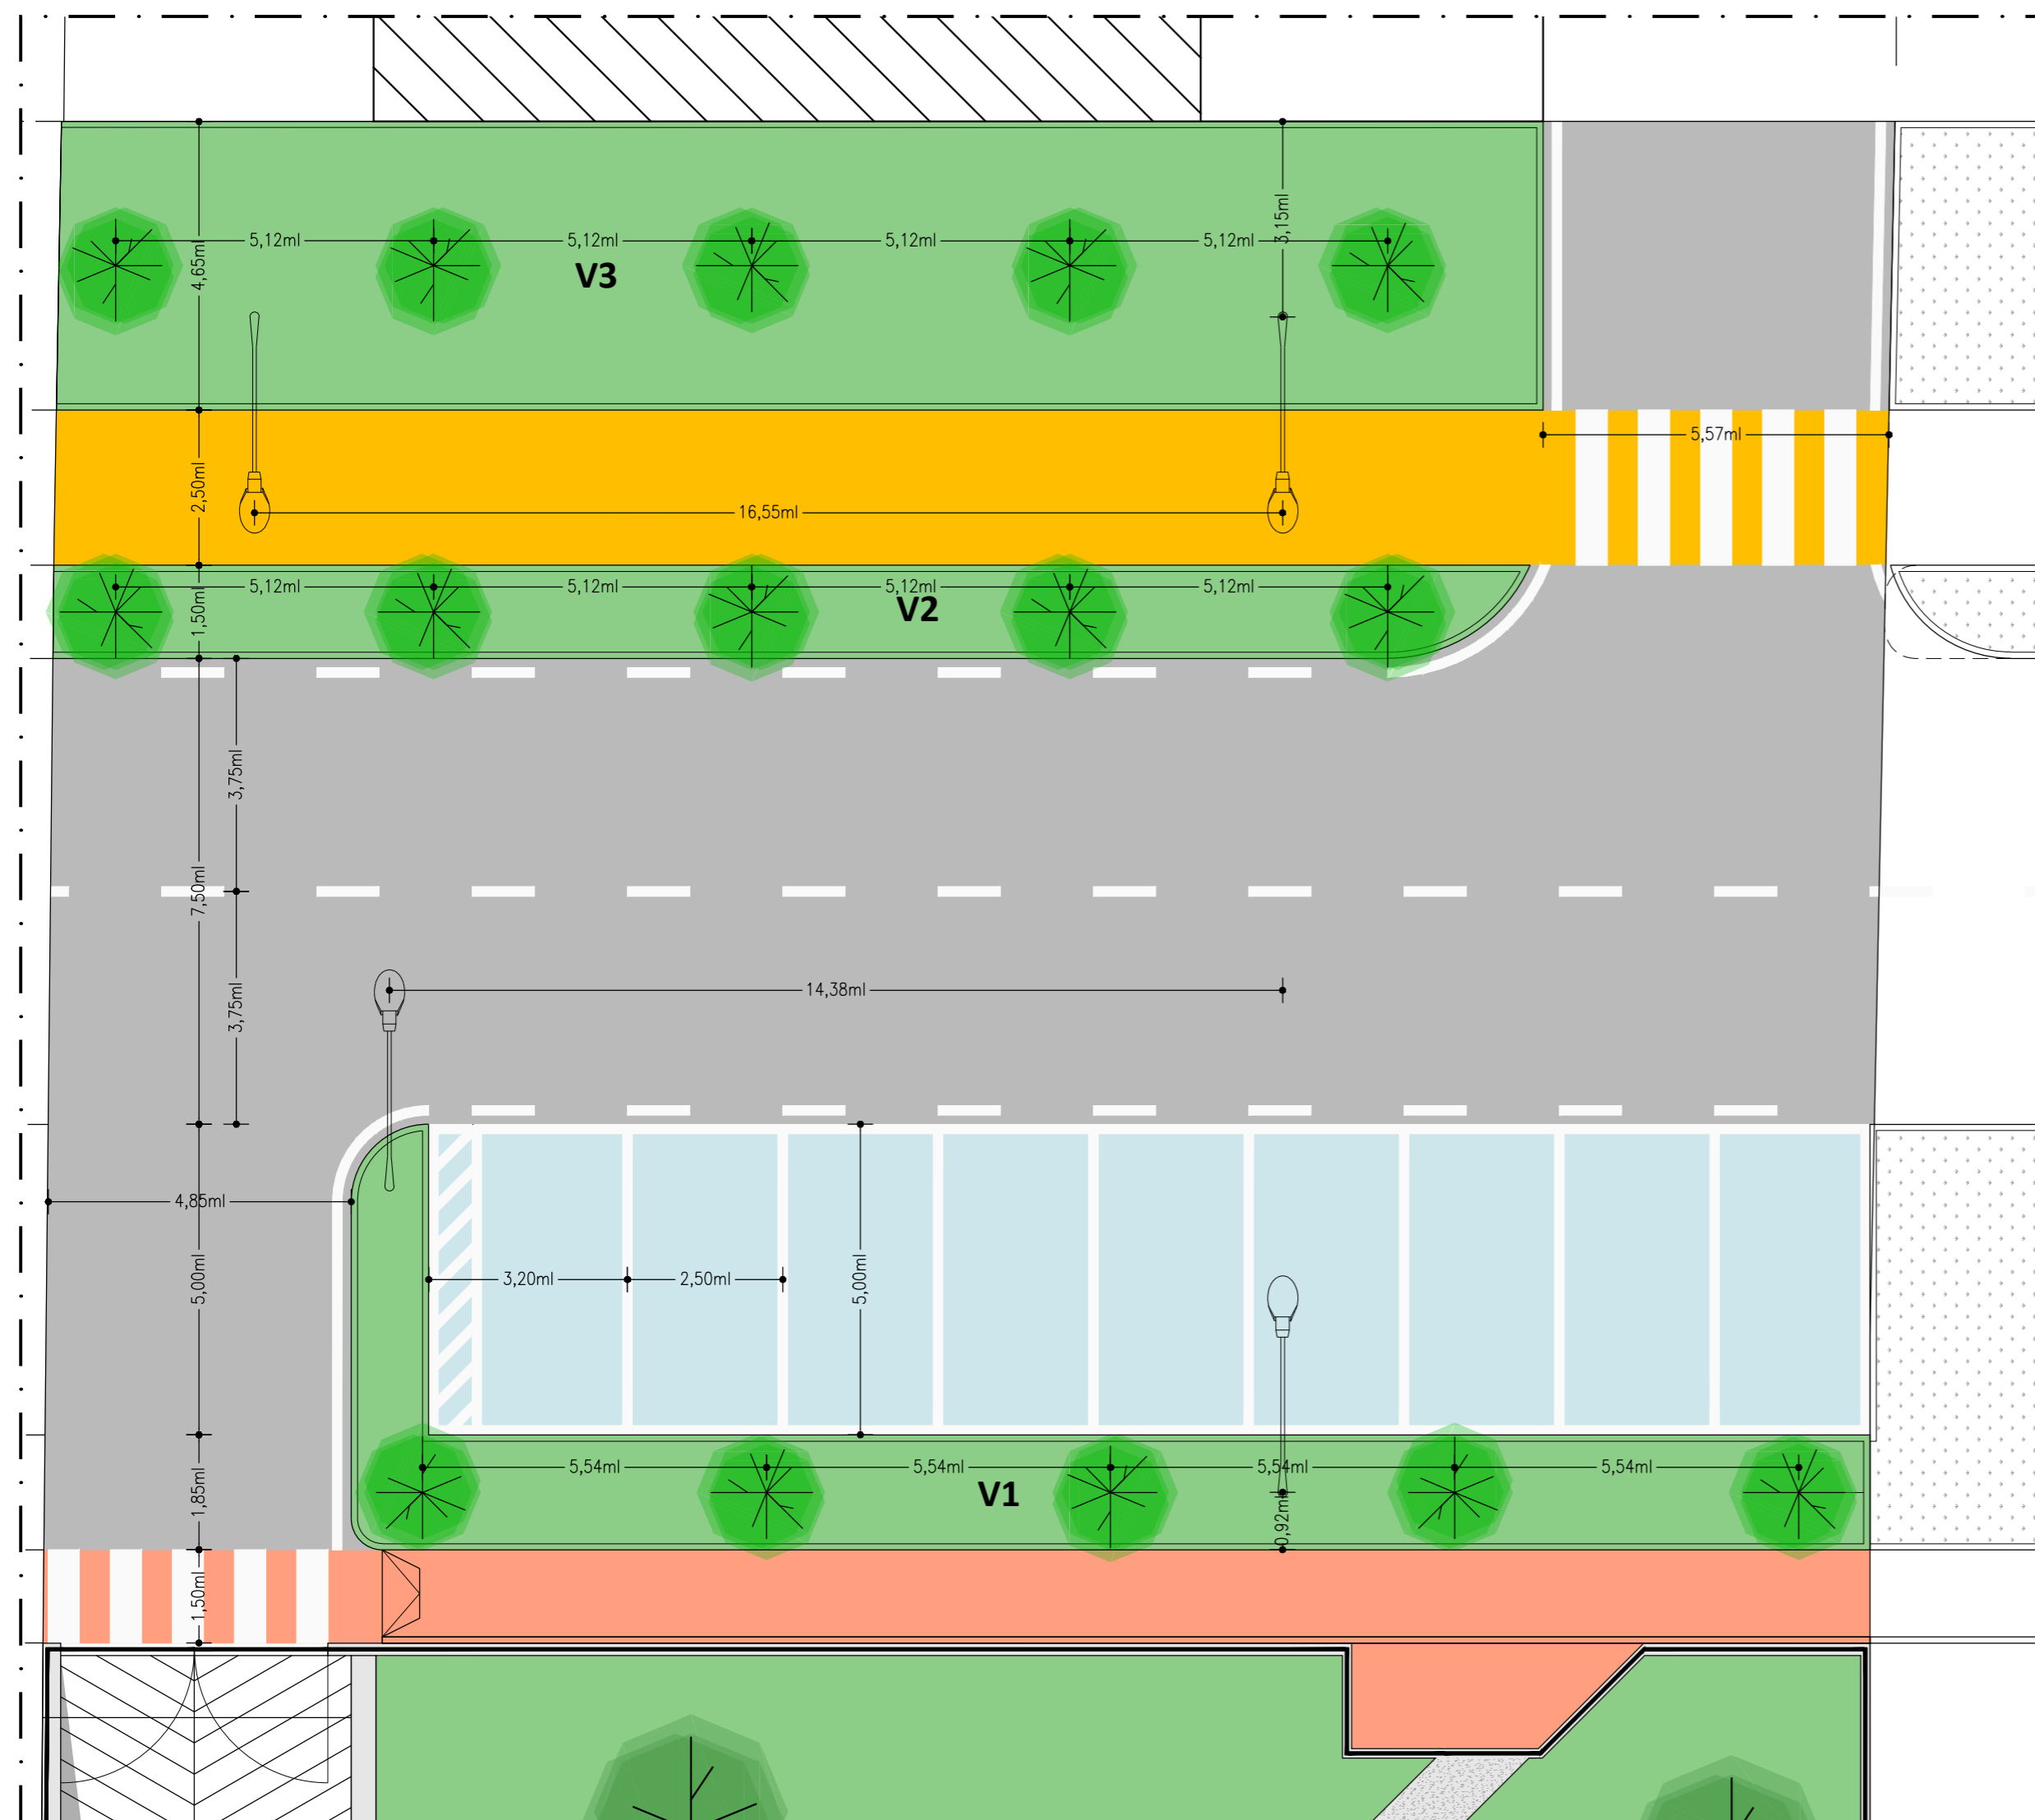

**STANDARDS IN CESSIONE DA P.G.T.**

<b>St</b>	SUPERFICIE TERRITORIALE	mq 1.894,88
<b>Slp</b>	SUPERFICIE LORDA DI PAVIMENTO (50% della St)	mq 947,44
<b>DTM</b>	DOTAZIONE TERRITORIALE MINIMA (80% della Slp)	mq 757,95
<b>V</b>	VERDE IN CESSIONE (30% della St)	mq 568,46
<b>Pa</b>	PARCHEGGI IN CESSIONE (DTM - V)	mq 189,49

**STANDARDS IN CESSIONE DA PROGETTO**

<b>V</b>	VERDE IN CESSIONE V1=51,07mq + V2=34,69mq + V3=110,98mq	mq 196,74
<b>Pa</b>	PARCHEGGI IN CESSIONE	mq 116,00
<b>Vi</b>	VIABILITA' IN CESSIONE	mq 290,39
<b>C</b>	AREA CICLOPEDONALE IN CESSIONE	mq 73,74
<b>P</b>	AREA PEDONALE IN CESSIONE	mq 50,65
STANDARS COMPLESSIVI IN CESSIONE		mq 727,52
STANDARS RESTANTI (DTM=757,95mq)		mq 30,43

**Dott. Arch. CAMILLO CUGINI**

Collaboratori: Arch. Andrea Gerola - Geom. Luca Delli Paoli - Geom. Marco Panelli  
Via Porzi n. 24 - Crema (CR)  
Tel/Fax 0373 250080 - E-mail architetto.cugini@gmail.com

TAV. N: <b>3/var</b>	TITOLO: <b>PROGRAMMA INTEGRATO DI INTERVENTO AMBITO DI TRASFORMAZIONE URBANA ATU 4 "VOLTINI" - SUBCOMPARTO 4.4</b>
-------------------------	---

DATA: 02.09.2019	OGGETTO: PLANIMETRIA STANDARD IN CESSIONE
---------------------	--

SCALA: 1/100	COMMITTENTE: Sig.ri CERIOLI Dott.ssa SILVIA, CERIOLI Ing. MARIO e CERIOLI Ing. GIULIO
-----------------	--

L'ESTENSORE	LA COMMITTENZA
-------------	----------------

Planimetria standard in cessione - scala 1/100