


ESTRATTO P.G.T. TAVOLA PDR 3.8  
Ambito territoriale piano delle regole

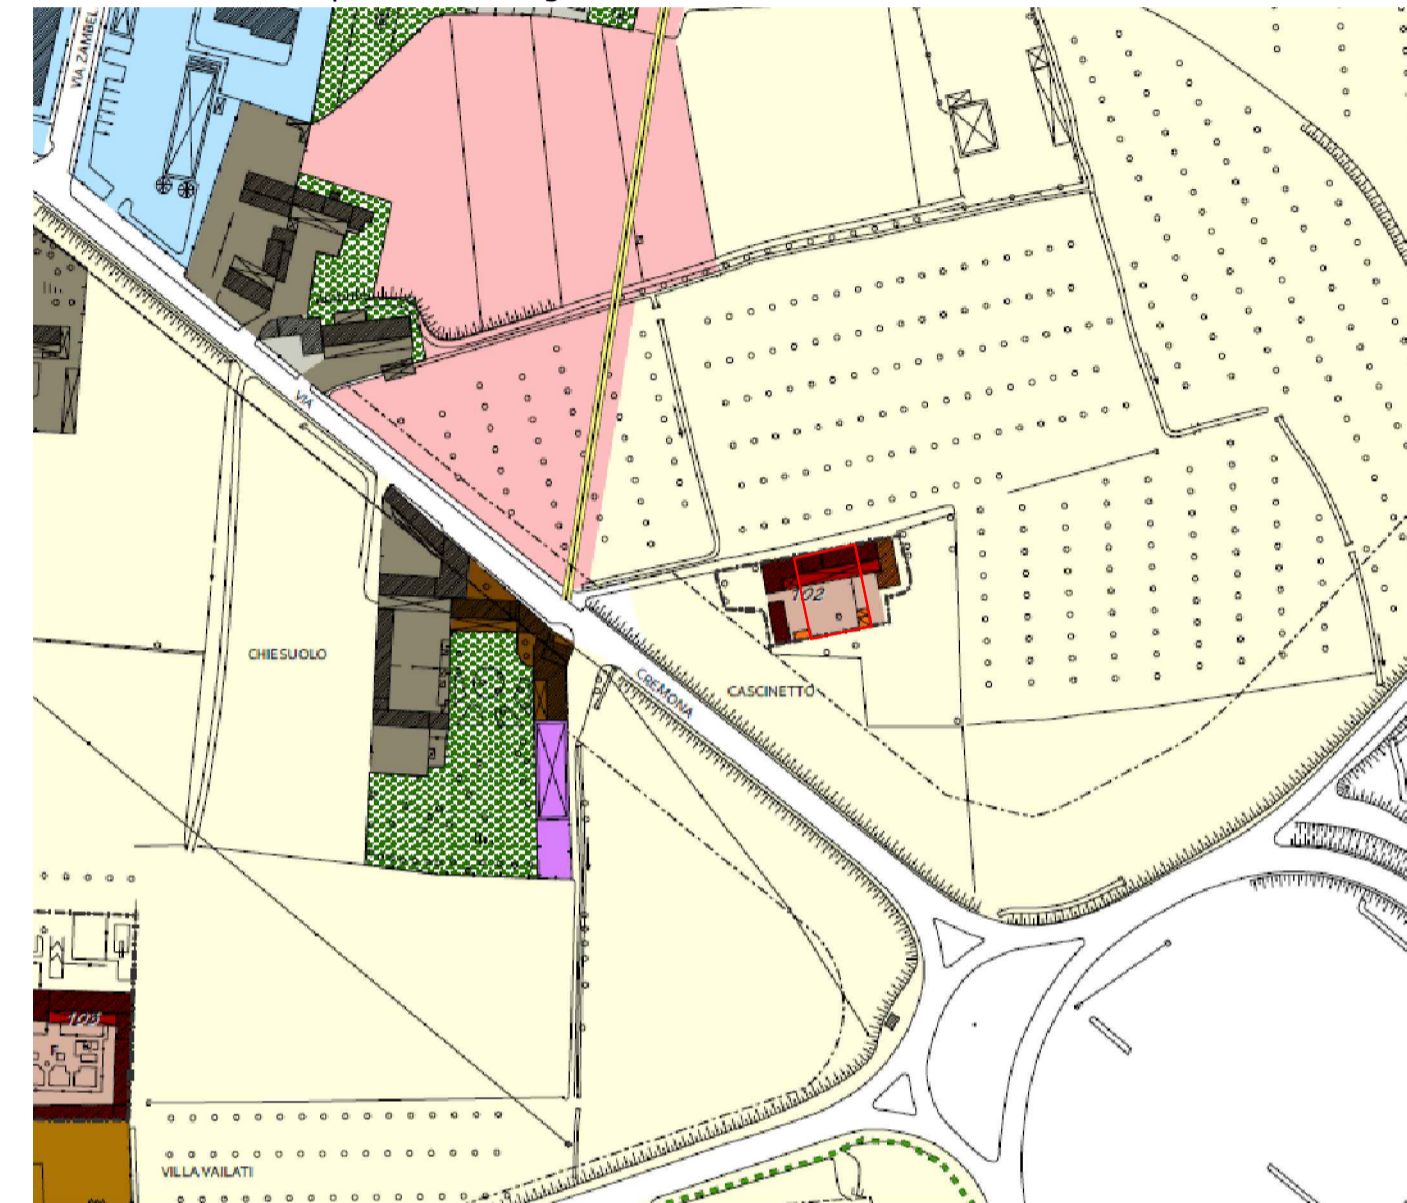


PERIMETRAZIONE AREA  
OGGETTO DI  
INTERVENTO



- Ambiti di valore paesaggistico, ambientale ed ecologico - Titolo II, Capo III del PdR6**
- Palazzi e ville suburbane di origine storica e monumentale (art. 22.1 NT del PdR6)
  - Palazzi, ville ed edifici speciali che hanno mantenuto l'impianto architettonico e spaziale originario (art. 22.2 NT del PdR6)
  - Verde privato (art. 22.4 NT del PdR6)
- Casoline (art. 22.3 NT del PdR6)**
- Unità urbanistica (art. 22.3.1 NT del PdR6)
  - Edifici storici (art. 22.3.2 NT del PdR6)
  - Edifici moderni recuperabili anche a fini non agricoli (art. 22.3.3 NT del PdR6)
  - Edifici moderni utilizzabili a fini agricoli (art. 22.3.4 NT del PdR6)
  - Area cortilizia (art. 22.3.1 NT del PdR6)
  - Verde pertinenziale (art. 22.3.1 NT del PdR6)

ESTRATTO MAPPA CATASTALE Scala 1:1000  
Foglio 37 mapp.li 97/sub 5 - 97sub/502- 464/sub 501- 100 - 101 - 102sub/502 - 102 sub/3 - 102/sub4

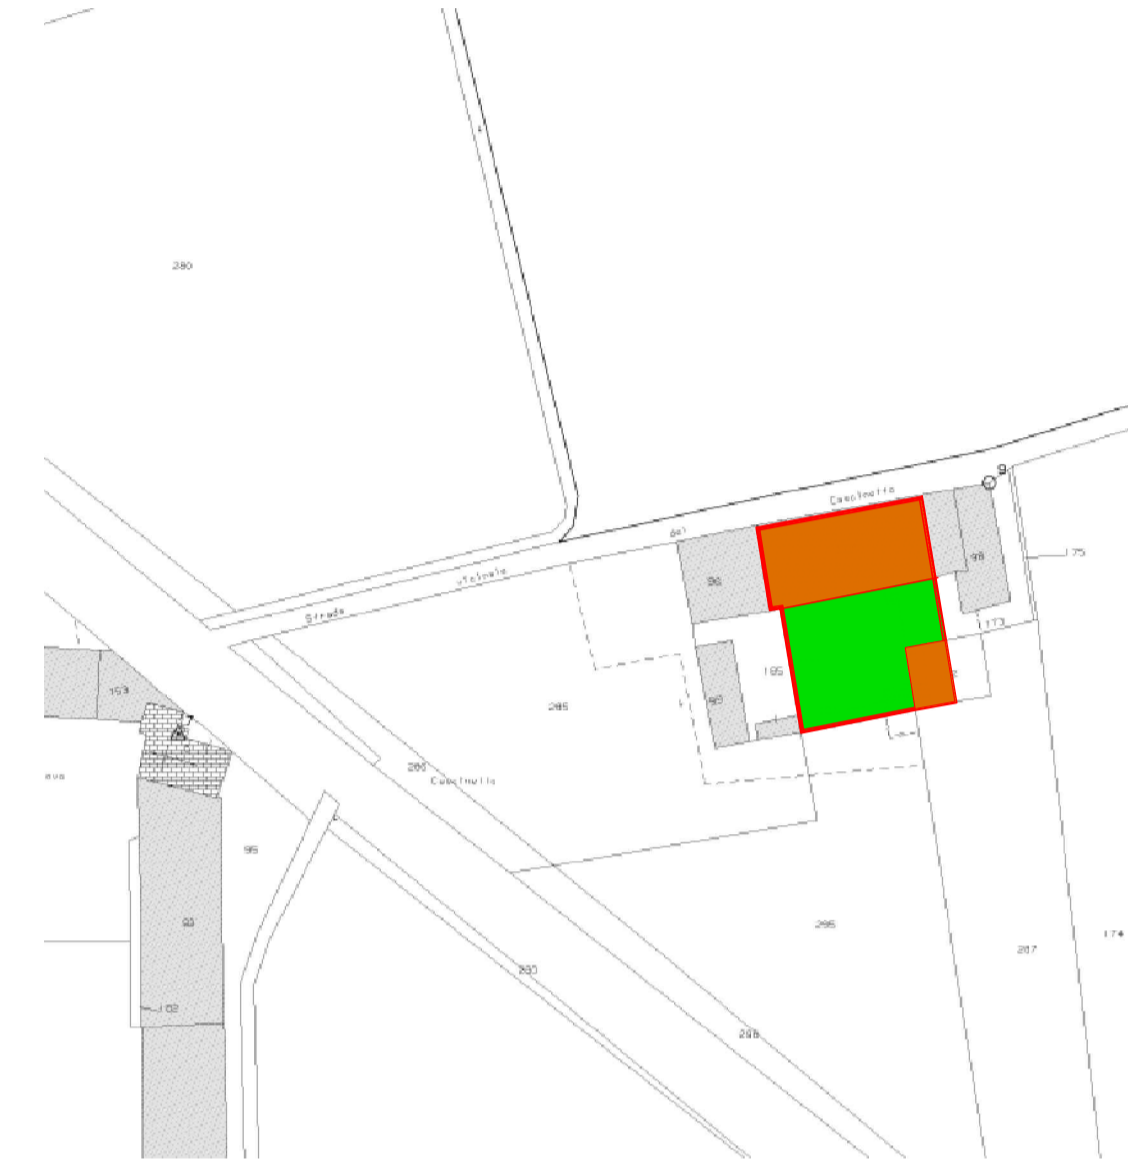

PERIMETRAZIONE AREA  
OGGETTO DI  
INTERVENTO

Area oggetto di  
intervento fabbricati

Area oggetto di  
intervento terreni

FOGLIO 37 { MAP.97/5  
MAP. 100  
MAP.101  
MAP.102/parte



FOGLIO 37 { MAP.97/502  
MAP.464/501

FOGLIO 37 { MAP.102/502  
MAP.102/3  
MAP.102/4

<p><b>Dott. Arch. Mario Camizzi</b> <small>Ordine Arch. della Provincia di Agrigento n° 75</small></p> <p><small>Via San Carlo n. 9/B 20040 Castel Rozzone (BG) Tel. 320/4359640</small></p>		<p><b>COMUNE DI CREMA</b> Fraz. Castelnuovo - "Il Cascinetto"</p>  <p>VARIANTE AL PIANO ATTUATIVO N. 3 P.E. N°617/2018 - Approvato con D.G.C. N° 63 del 19/02/2018 P.E. N°111/2019 - Approvato con D.G.C. N° del 18/09/2019 Ai sensi dell'Art. 22.3.1.2. e Art. 22.3.1.11 del PdR6 riguardante porzione di fabbricato rurale in località "Cascinetto" Via Cremona n. 45/a</p> <p>Riparametrazione ambito con traslazione accessori. S.L.P. in diminuzione di mq. 5,00 rispetto a quanto autorizzato.</p>
ELABORATO N°	<b>06-TER</b>	
OGGETTO	Planimetria di inquadratura territoriale	
SCALA GRAFICA		COMMITTENTE <b>Dott. Gianluca Rossoni</b>
IL PROGETTISTA (firma e timbro)		IL COMMITTENTE
<p>_____</p>		<p>_____</p> <p><small>(Dott. Gianluca Rossoni)</small></p>